


Kursraum im Rennweg 60-62

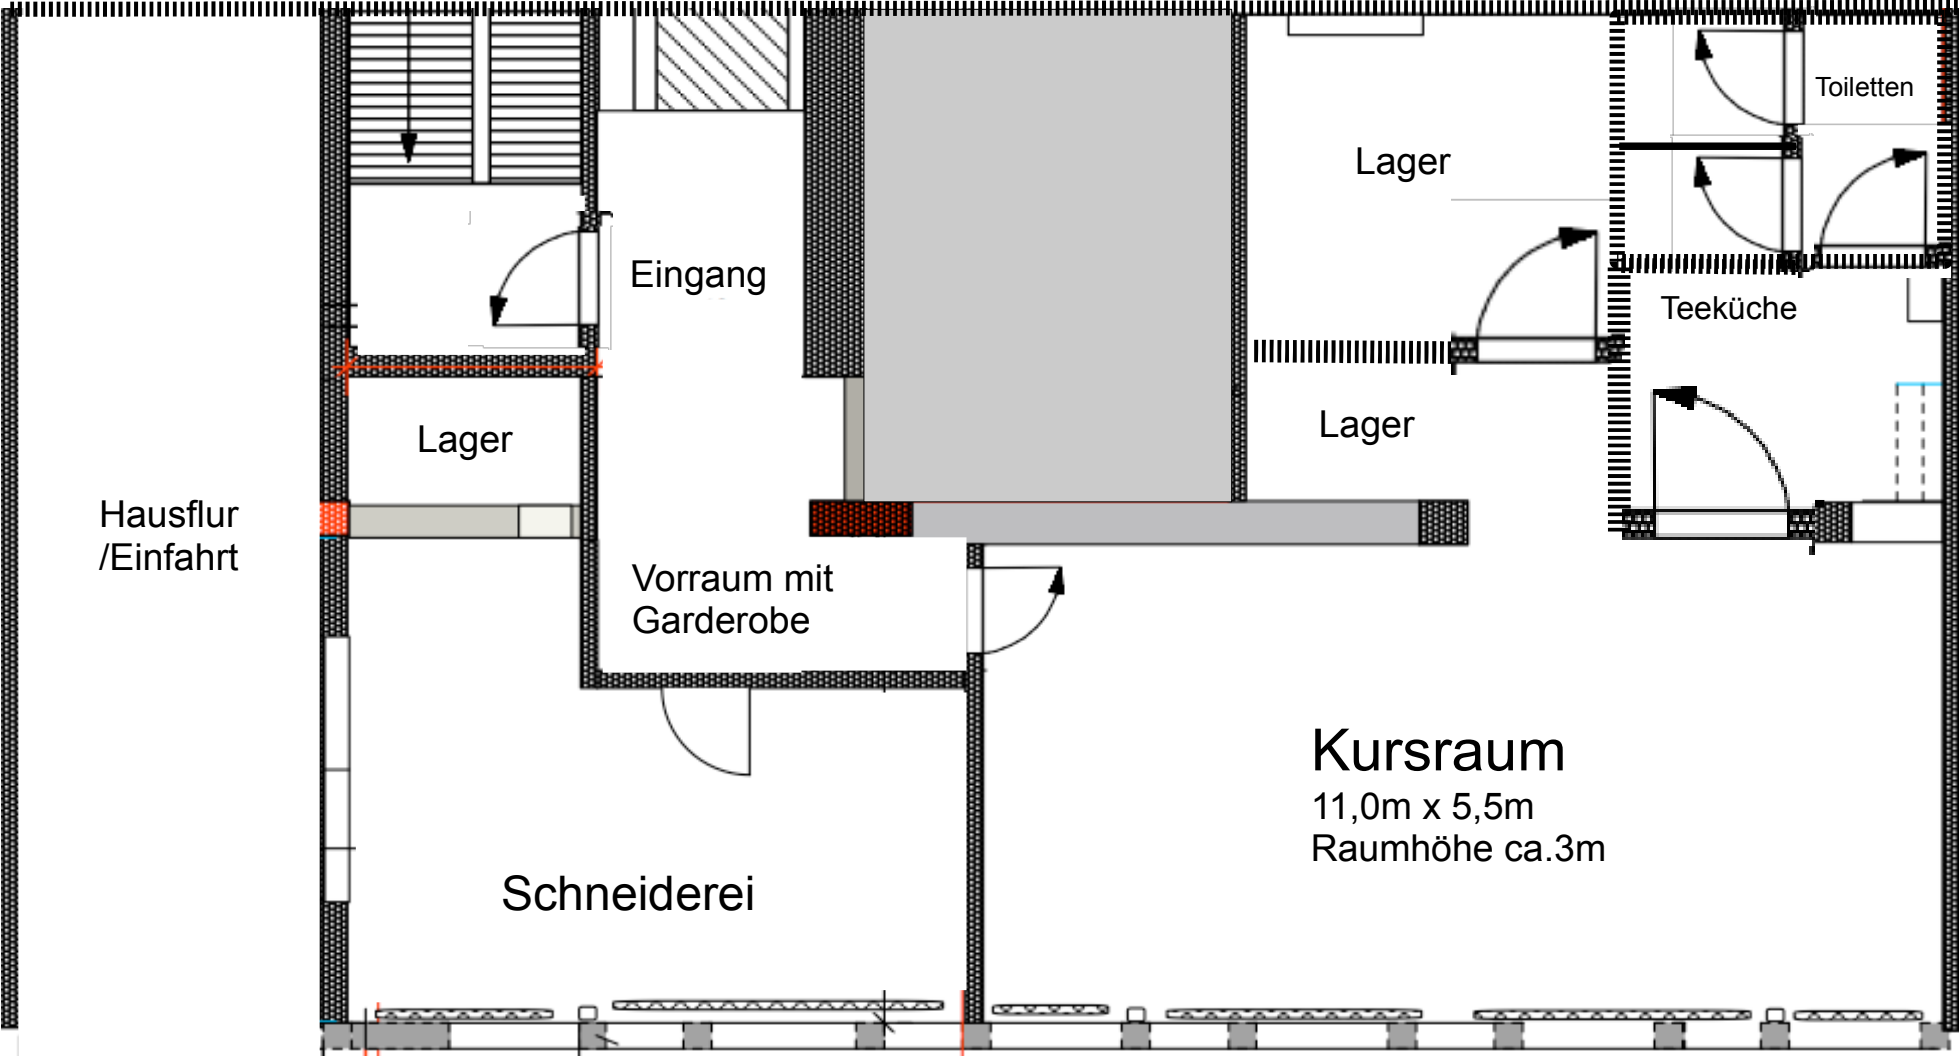

Hausflur  
/Einfahrt

Lager

Eingang

Vorraum mit  
Garderobe

Schneiderei

Lager

Lager

Kursraum  
11,0m x 5,5m  
Raumhöhe ca.3m

Teeküche

Toiletten